





JECA FAIR 2025

$$S = 1/400$$

——基礎壁面(システムパネル)

-  非常電話
-  屋内消火栓
-  屋外消火栓
-  避難口誘導灯
-  排煙操作函
-  消火器

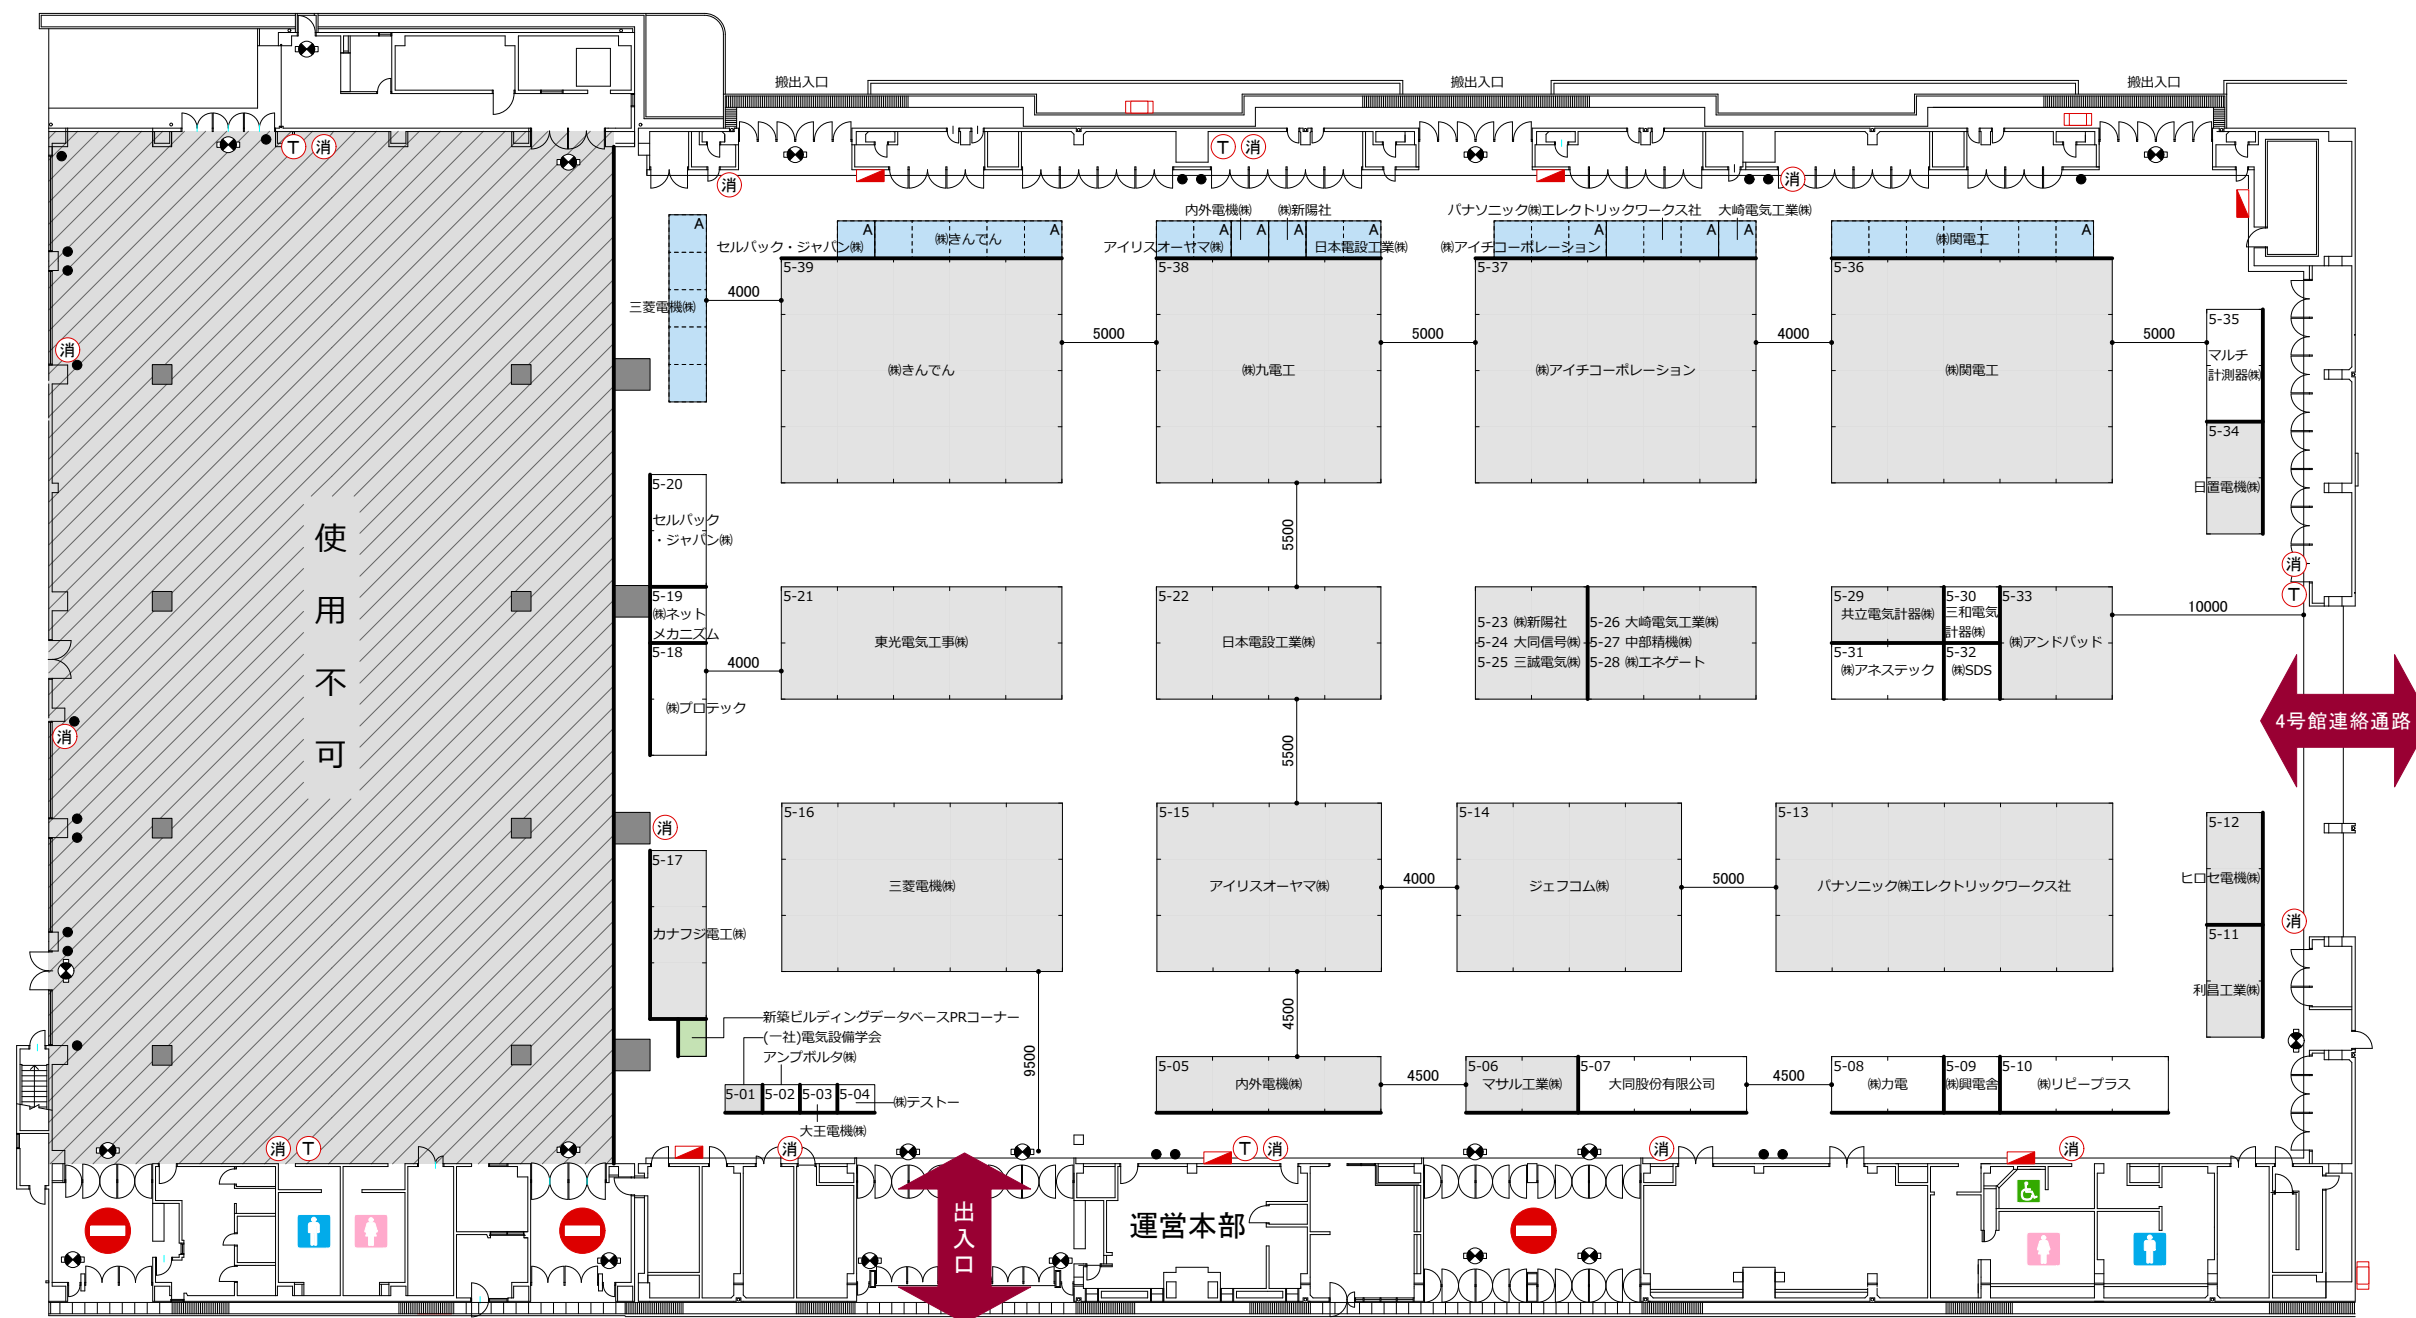

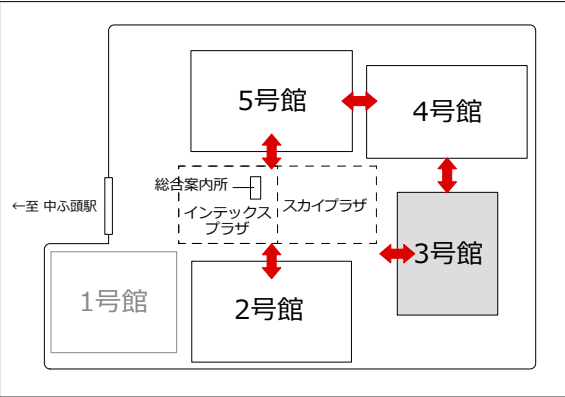


第73回電設工業展 JECA FAIR 2025


3号館

S=1/400

- は会員企業です
- 主催コーナー
- ストックスペース
A・・・鍵付きタイプ
B・・・カーテンタイプ
- 基礎壁面(システムパネル)
- スタンプポイント

- 非常電話
- 屋内消火栓
- 屋外消火栓
- 避難口誘導灯
- 排煙操作函
- 消火器

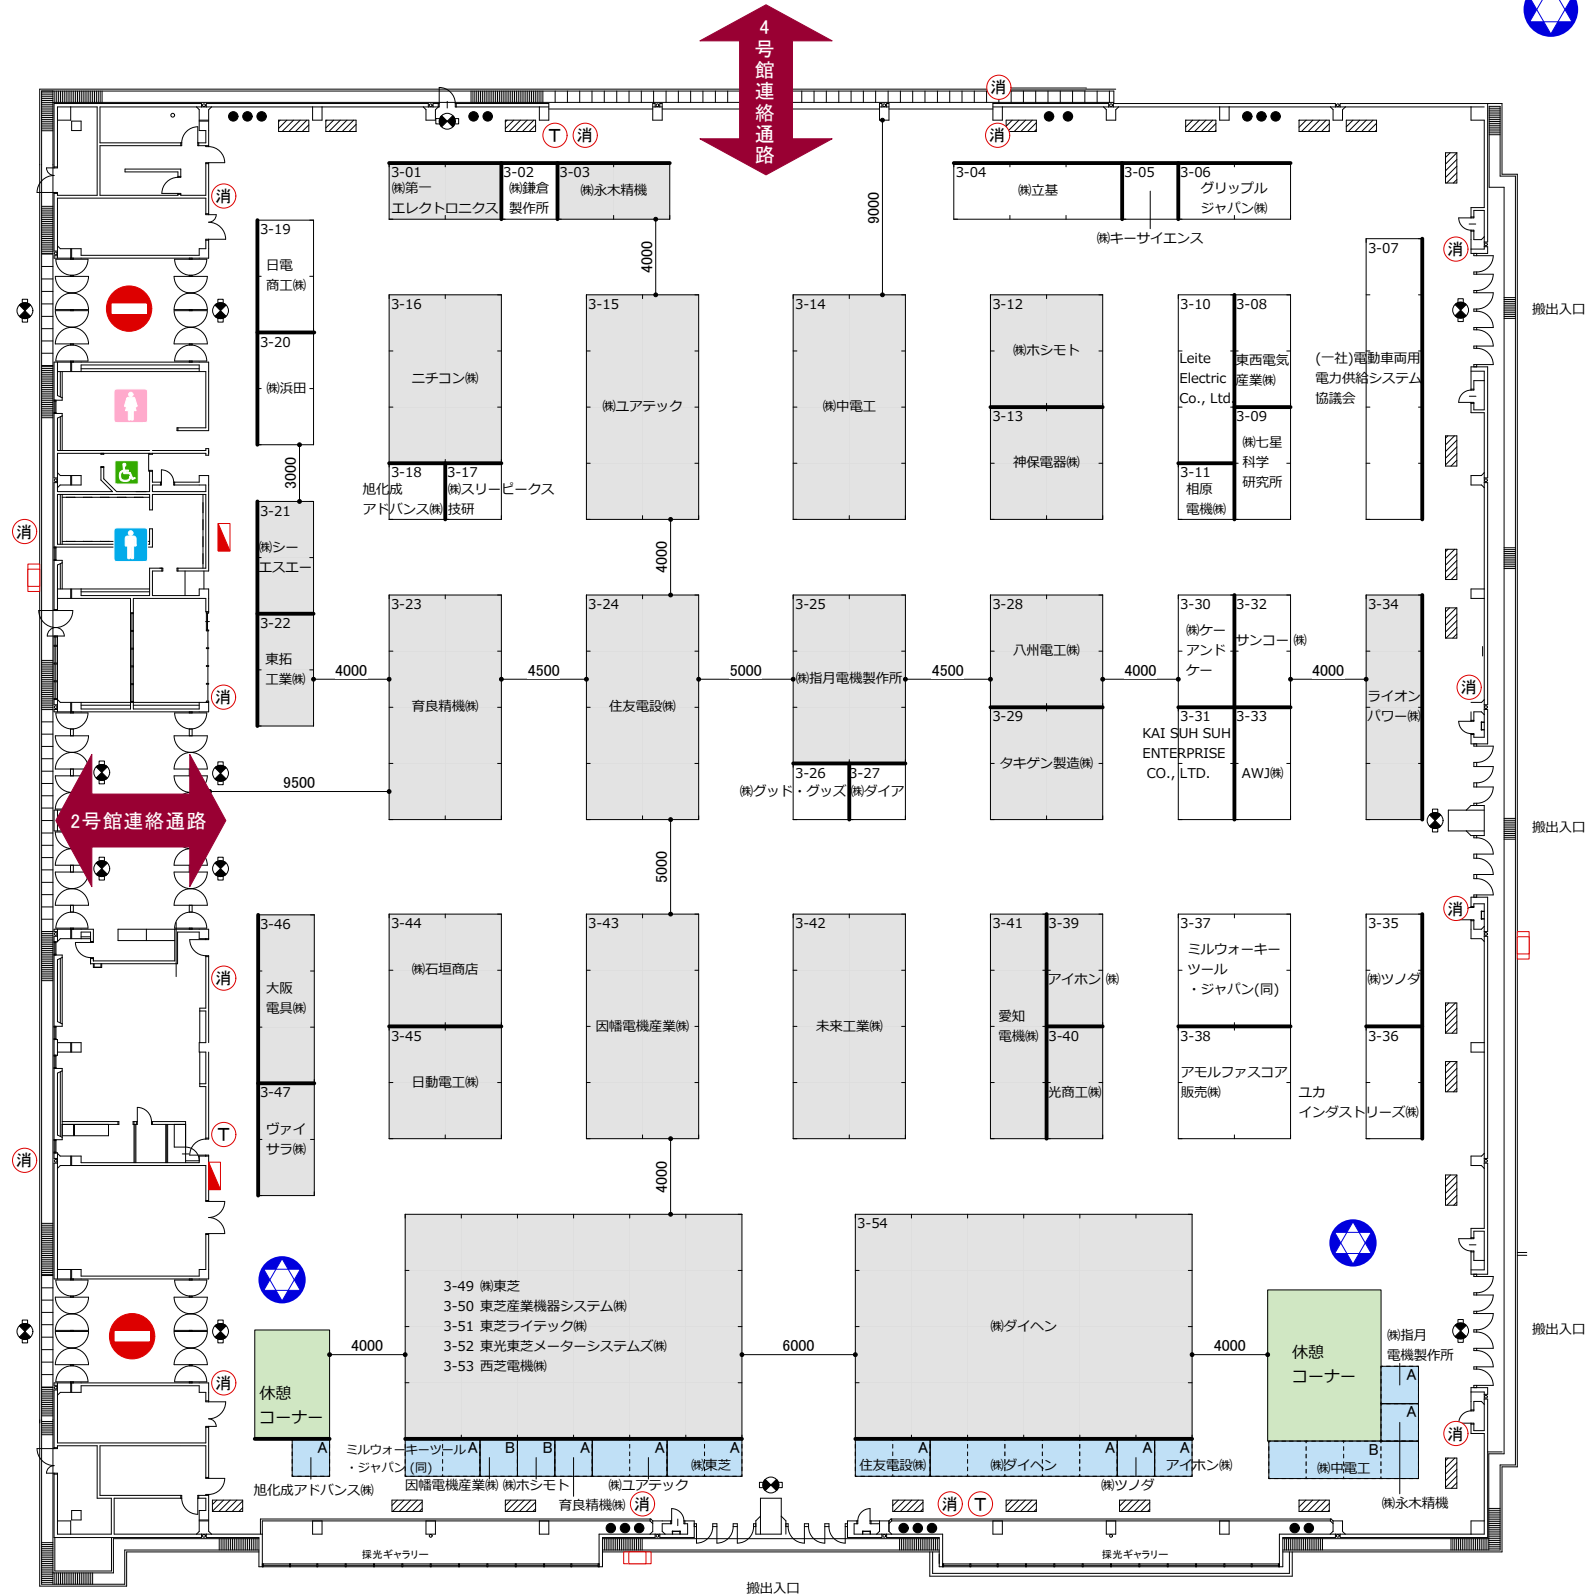

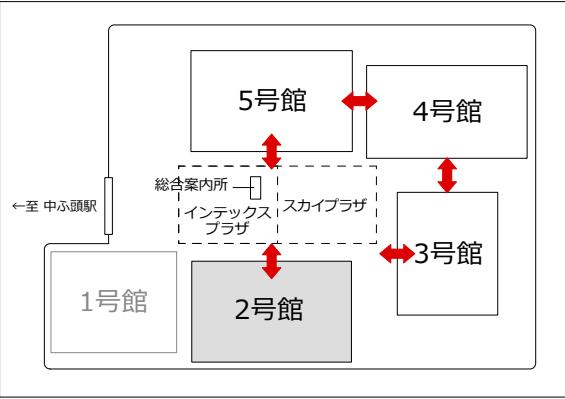

第73回電設工業展
JECA FAIR 2025

2号館
S=1/400

- は会員企業です
- 主催コーナー
- ストックスペース
A・・・鍵付きタイプ
B・・・カーテンタイプ
- 基礎壁面(システムパネル)
- スタンプポイント

- 非常電話
- 屋内消火栓
- 屋外消火栓
- 避難口誘導灯
- 排煙操作函
- 消火器
- 柱周り

